



๑ องค์การบริหารส่วนตำบลบ้านพร้าว

โครงการ : ซ่อมสร้างถนนลาดยางผิวจราจรแบบ Asphaltic Concrete โดยวิธี PAVEMENT IN-PLACE RECYCLING

ทางหลวงท้องถิ่น สายบ้านบก ม.5-บ้านพร้าว ม.1 ต.บ้านพร้าว อ.เมือง จ.หนองบัวลำภู (นส.ถ 53001)

ช่วง บ้านป่าคา หมู่ที่ 4 - บ้านพร้าว หมู่ที่ 1

ปริมาณงาน : ถนนกว้าง 6.00 ม. ระยะทางยาว 740.00 ม.

หรือมีพื้นที่ไม่น้อยกว่า 4,440 ตร.ม. (กม.ที่ 2+917 ถึง กม.ที่ 3+657)

สถานที่ก่อสร้าง : ทางหลวงท้องถิ่น สายบ้านบก ม.5-บ้านพร้าว ม.1 ต.บ้านพร้าว อ.เมือง จ.หนองบัวลำภู
(นส.ถ 53001) ช่วง บ้านป่าคา หมู่ที่ 4 - บ้านพร้าว หมู่ที่ 1



เจ้าขอจึงตรงการ
องค์การบริหารส่วนตำบลบ้านพร้าว

: นายก อบต.บ้านพร้าว

บ : ผอ.กองคลัง รักษาราชการแทน
ปัสดี อบต.บ้านพร้าว

นางศศิธร อินทารพิมพ์

Signature : 

นายฉัตรศักดิ์ สุ่มาน

20






25 เมษายน 2566

BP_RO_01


1	BP_RO_01	คำอธิบาย และ รายการประกอบแบบ
2	BP_RO_02	แผนผังสิ่งปลูก
3	BP_RO_03	แปลนถนน
4	BP_RO_04	รูปตัดตามขวาง และ รูปตัดการเชื่อมโยงโครงสร้างทางใหม่
5	BP_RO_05	ป้ายประชาสัมพันธ์โครงการ

การยกย่องพระคุณ

ข้อกำหนดเกี่ยวกับการใช้วัสดุก่อสร้างและอุปกรณ์ที่ตามสัญญาก่อสร้าง

- [illegible]

ภาคผนวก 2

ตารางการจัดทำแผนการใช้พัสดุที่ผลิตภายในประเทศ

โครงการ.....

รายงานผลิตหรือครุภัณฑ์ที่ใช้โดยตรง

แผนการใช้ผลิตภัณฑ์ผลิตภายในประเทศ

ลำดับที่	รายการ	หน่วย	ปริมาณ	ราคาต่อหน่วย (บาท)	เป็นเงิน (รวม)	งวด ใบเสร็จ	งวด ต่างประเทศ
1							
2							
3							
4							
5							
รวม							
อัตรา (ร้อยละ)							

ลงชื่อ..... (ผู้ลงนามฝ่ายผู้รับจ้าง)

หมายเหตุ

ราคาต่อหน่วยที่ใช้ในการคำนวณการซื้อวัสดุคือราคากลางในประเทศไทย เป็นราคาตามใบแจ้งปริมาณงานและราคาซึ่งแบ่งสัญญาออกเป็นสองงวด ซึ่งกำหนดหน่วยที่ ๐405.2 / ๗452 สว 17 กันยายน 2562 (๗452) และกรณีที่ต้องจ่ายวิธีการเฉพาะเจาะจง ให้เป็นราคาแบบท้ายสัญญา ที่นำมาดำเนินการด้วยวิธีการเดียวกันกับหน่วยที่ ๗452

ภาคผนวก 3

ตารางการจัดทำแผนการใช้หลักที่ผลิตภายในประเทศ

โครงการ.....


รายงานผลหรือสรุปงานที่ใช้ในโครงการ





ลำดับที่	รายการ	หน่วย	ปริมาณ	เฉลี่ย ในประเทศ	เฉลี่ย ต่างประเทศ
1					
2					
3					
4					
5					
รวม					
อัตรา (ร้อยละ)					

ลงชื่อ..... (ผู้ลงนามฝ่ายผู้รับจ้าง)

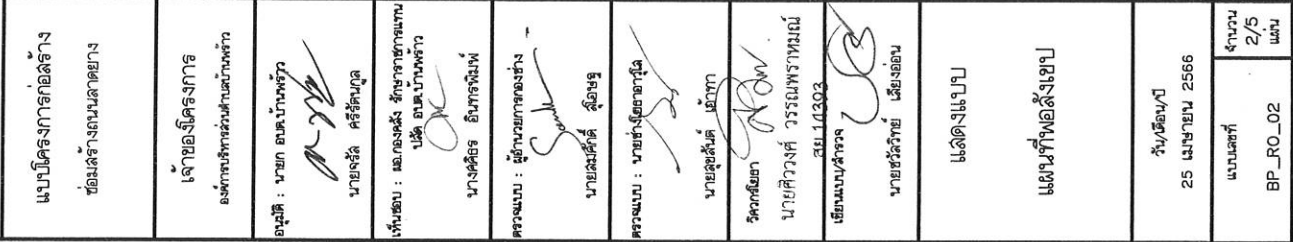

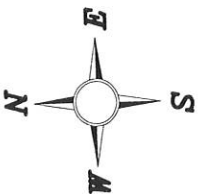

แผ่น	แบบเลขที่ BP_RO_03
--	--	--	--	--	--	--	--	----------------------------	-------------------------------	-------------------------------

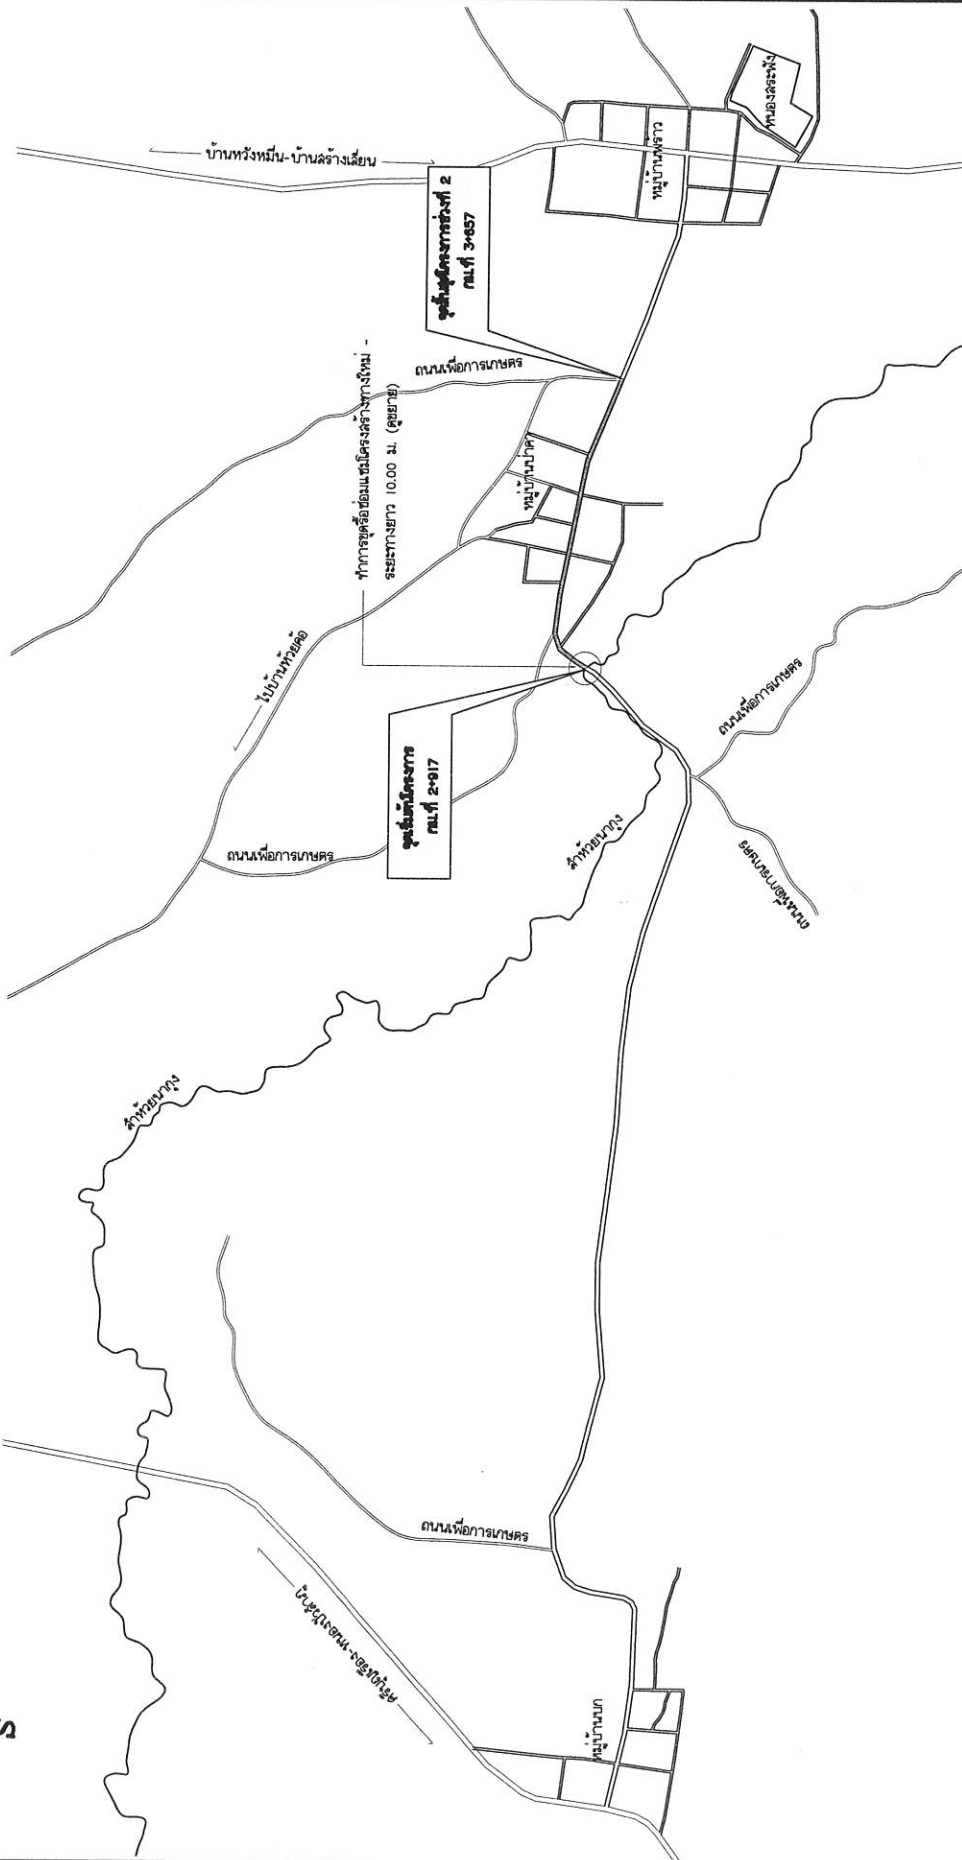

แปลนถนน
มาตราส่วน NTS



แบบโครงการก่อสร้าง
ข้อมูลเบื้องต้นตามแบบ

เจ้าโครงการ







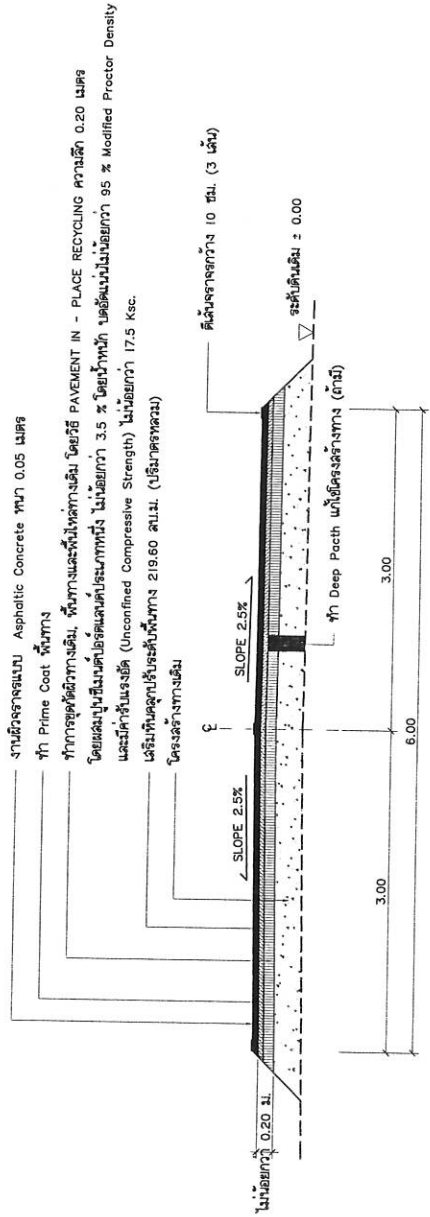

รูปตัดขวาง
มาตราส่วน 1:50

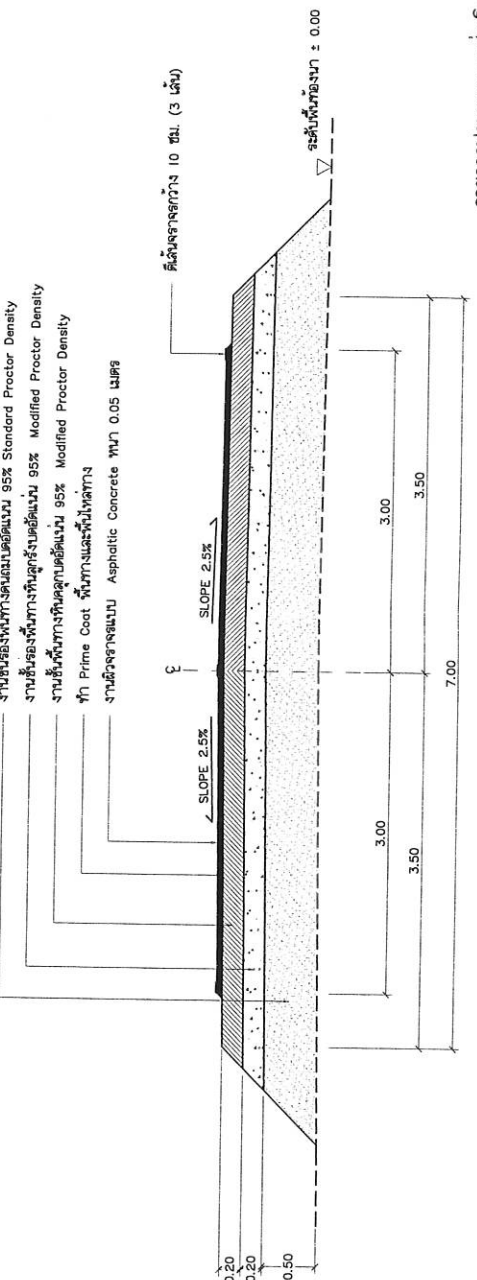

รูปตัดขวาง
มาตราส่วน 1:50

รายการประกอบแบบพร้อมโครงสร้างทางใหม่

1. ปริมาณดินถมอัดแน่น จำนวนไม่น้อยกว่า 41.02 ลบ.ม.
2. ปริมาณหินลูกรังอัดแน่น จำนวนไม่น้อยกว่า 15.22 ลบ.ม.
3. ปริมาณหินคลุกอัดแน่น จำนวนไม่น้อยกว่า 14.41 ลบ.ม.

แบบเลขที่
BP_RO_04

จำนวน
4/5
แผ่น

วันที่
25 เมษายน 2566

ผู้จัดทำ



แบบโครงการก่อสร้าง
ข้อมูลรายละเอียดอย่าง

เจ้าของโครงการ
องค์การบริหารส่วนตำบลบ้านพร้าว

อนุมัติ : นาย อ.บ้านพร้าว
นายจรัส ศรีรัตนกุล

เก็บข้อ : นาย อ.บ้านพร้าว
นายจรัส ศรีรัตนกุล

นางศุภมาส อินทรพิทักษ์

ตรวจสอบ : ผู้อำนวยการกองช่าง




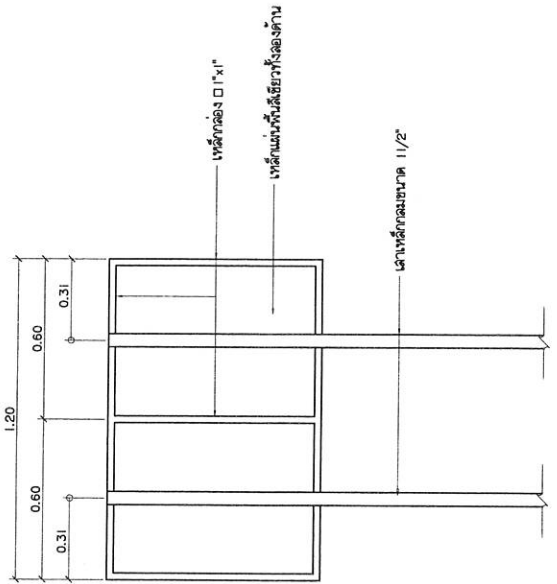

รูปด้านข้าง
มาตราส่วน 1:20

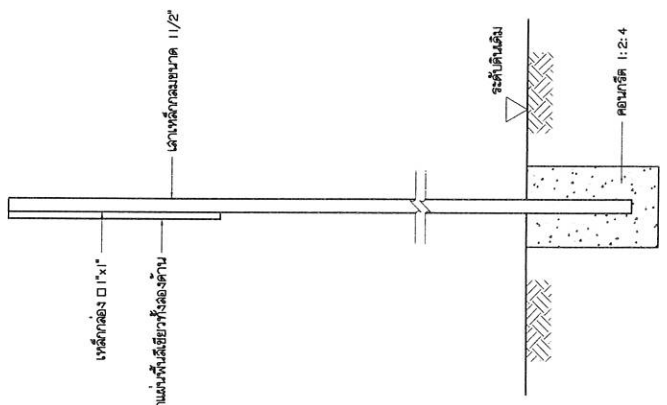

รูปด้านข้าง
มาตราส่วน 1:20

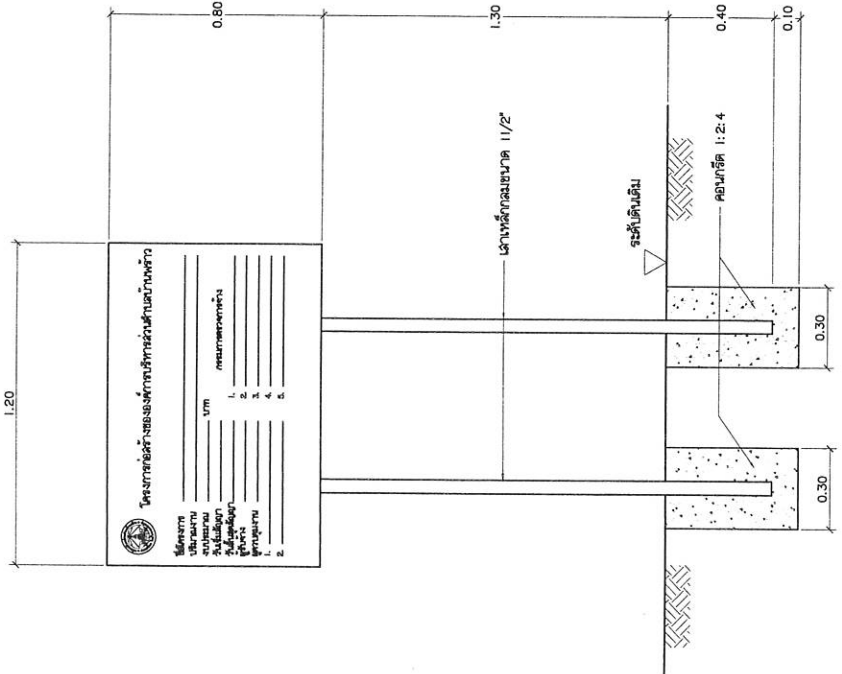

รายละเอียดโครงสร้าง

รูปด้านหน้า
มาตราส่วน 1:20

1. เสา พื้นเป็นลึกลงไปถึงลงด้าน
2. ส่วนหัวของเสา
3. ขนาดหัวเสาให้ดูที่ความเหมาะสม ข้อความตามแบบที่กำกับข้างบน
4. แผ่นเหล็ก ขนาด กว้าง 0.80 เมตร ยาว 1.20 เมตร
5. จุกยึดฐานให้ดูที่ความเหมาะสม ให้สามารถมองเห็นชัดเจน